

# PLAN DE BORNAGE DE LA DIVISION

Echelle 1/2000

Propriété objet du bornage

Département de la GIRONDE  
Commune de FLAUJAGUES  
Lieu-dit "Le Fougueyra"

Parcelles section AE n°88,90,91,92,99,284,286  
Ces parcelles se verront attribuer de nouveaux numéros par le cadastre après division



Propriétaire : SCI TERRES DU FOUGUEYRA

**Légende**

	Bâtiment
	Bâtiment léger
	Borne OGE nouvelle
	Borne existante
	Limite de propriété
	Limite de division
	Application cadastrale
Servitude : Ce plan n'a pas pour objet de recenser ou d'étudier les servitudes pouvant grever la propriété ou lui bénéficier	
Bornage : Bornage effectué le 02/12/2020	

**Liseré**

	Lot 1 : projet de vente
	Lot 2 : projet de vente
	Lot 3 : projet de vente
	Propriété de M. Mme Eric LE PAGE
	Propriété de l'indivision BONNET regroupant : - M. Julien BONNET - SCI BONNET gérant M. Julien BONNET

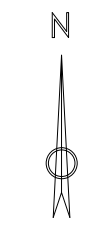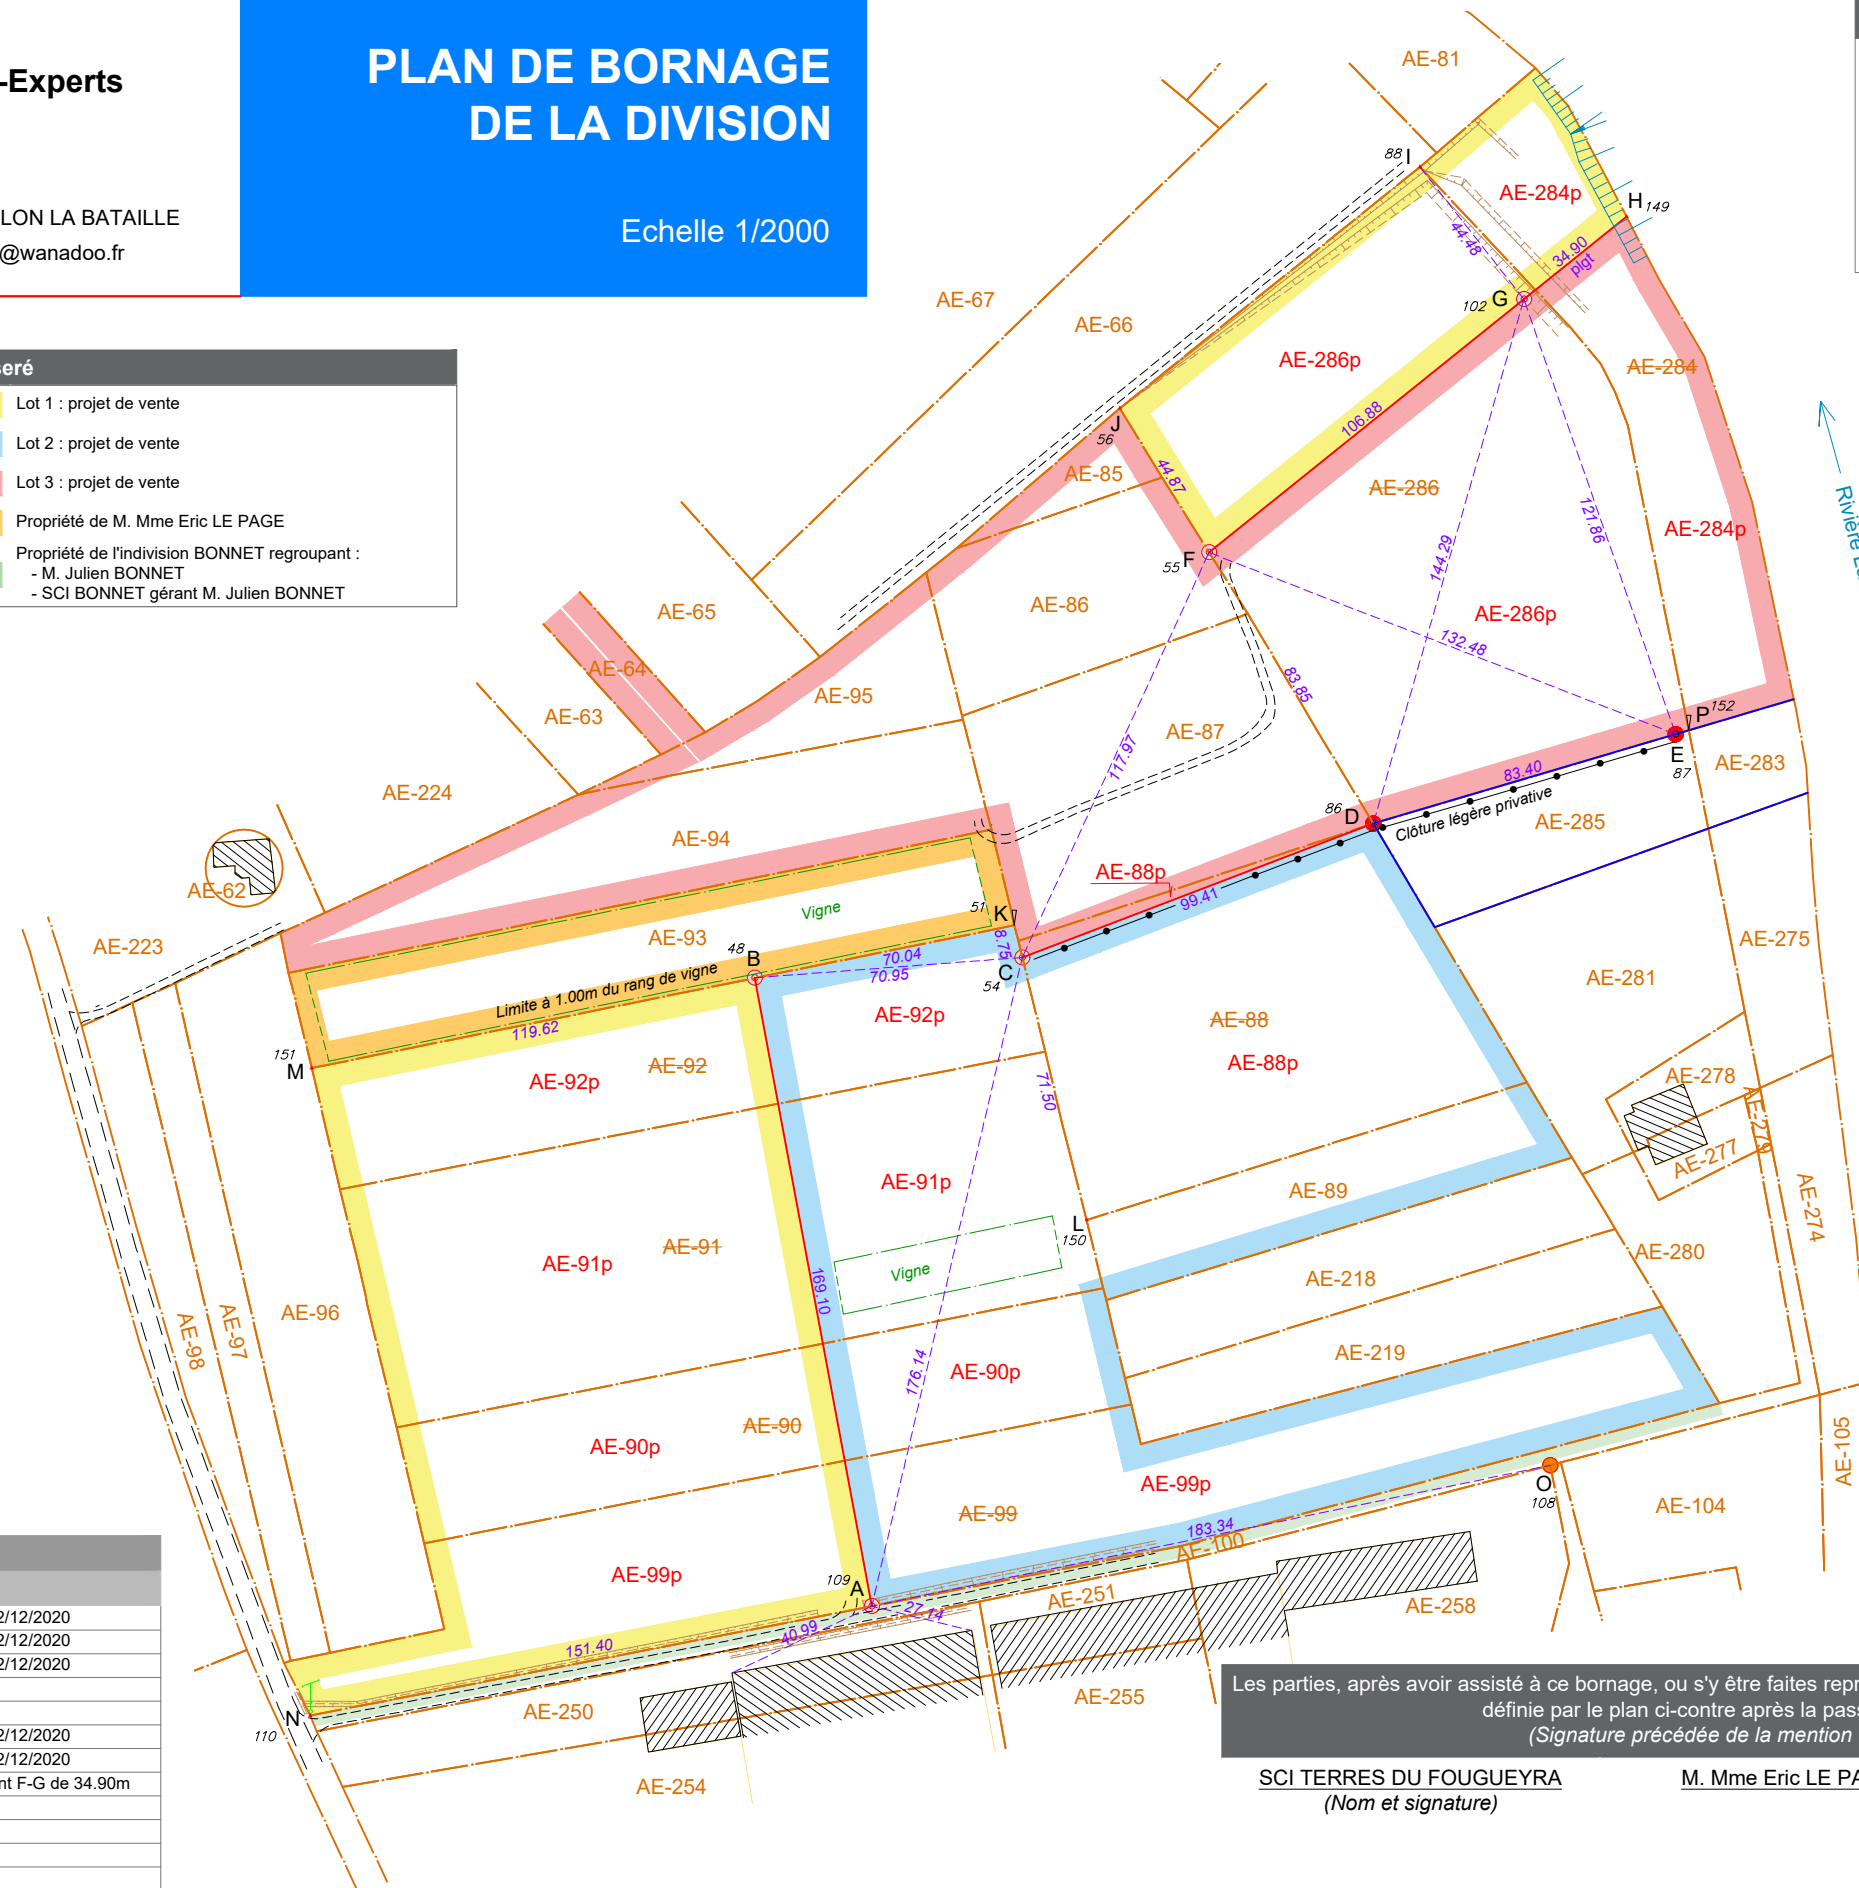

**CERCEAU**  
Nicolas RICHARD  
Géomètre Expert  
7-9 rue Antoune  
33350 CASTILLON LA BATAILLE  
Tél : 05 57 40 19 43 - cerceau.castillon@wanadoo.fr

Tableau de coordonnées (RGF93-CC45)

N°	X	Y	Nature
A	1465608.83	4186046.08	Borne OGE en résine plantée le 02/12/2020
B	1465577.87	4186212.32	Borne OGE en résine plantée le 02/12/2020
C	1465648.62	4186217.66	Borne OGE en résine plantée le 02/12/2020
D	1465741.51	4186253.08	Borne OGE en résine
E	1465821.49	4186276.71	Borne OGE en résine
F	1465698.04	4186324.79	Borne OGE en résine plantée le 02/12/2020
G	1465781.33	4186391.77	Borne OGE en résine plantée le 02/12/2020
H	1465808.53	4186413.64	Point non matérialisé, prolongement F-G de 34.90m
I	1465753.87	4186426.75	Pied de talus
J	1465674.47	4186362.96	Pied de talus
K	1465646.53	4186226.16	Piquet en bois
L	1465665.66	4186148.25	Point non matérialisé, calculé
M	1465460.66	4186188.41	Point non matérialisé, calculé
N	1465460.21	4186017.18	Point non matérialisé, calculé
O	1465788.34	4186083.34	Borne OGE en plastique
P	1465824.95	4186277.74	Piquet en bois

Les parties, après avoir assisté à ce bornage, ou s'y être faites représenter, s'engagent à se conformer à la délimitation définie par le plan ci-contre après la passation des actes notariés.  
(Signature précédée de la mention "Bon pour bornage")

SCI TERRES DU FOUGUEYRA (Nom et signature)      M. Mme Eric LE PAGE      M. Julien BONNET & SCI BONNET